
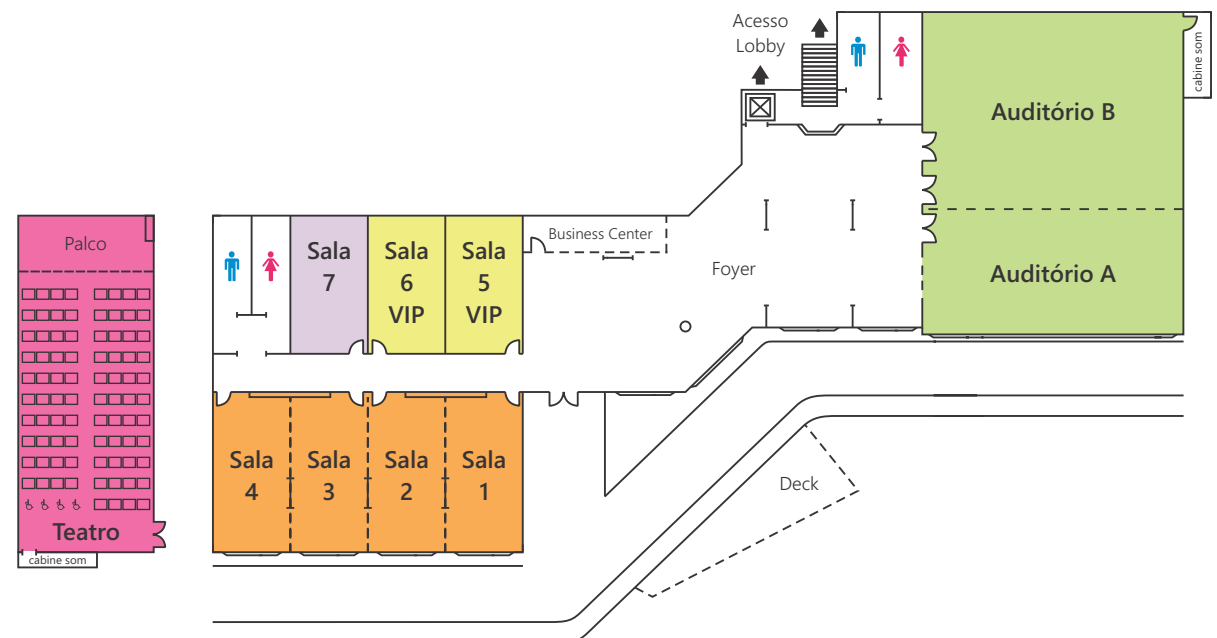



Grande Hotel Campos do Jordão

ESPAÇOS (DIMENSÃO x ALTURA)	ÁREA M ²	AUDITÓRIO	ESCOLAR	"U"	ESPINHA DE PEIXE	MESA REDONDA	COQUETELO
Teatro 9,2 x 21,5 x 3,5	200	206	-	-	-	-	-
Auditório A 7,4 x 14,9 x 3,6	110	120	60	30	50	30	-
Auditório B 11,3 x 14,9 x 3,6	169	160	80	36	70	50	-
Auditório A+B 18,8 x 14,9 x 3,6	280	300	160	50	160	100	-
Salas 1, 2, 3 ou 4 4,5 x 9,3 x 3,15	42	30	16	10	10	15	-
Salas 1+2 ou 3+4 9 x 9,3 x 3,15	84	60	30	20	20	30	-
Salas 1+2+3+4 18 x 9,3 x 3,15	168	180	72	42	60	60	-
Salas VIP 5 ou 6 4,5 x 8 x 3,15	36	-	-	10	-	-	-
Sala 7 4,5 x 8 x 3,15	36	30	16	10	20	15	-
Sala do Lobby 9 x 14,2 x 4	127	120	60	36	50	35	-
Sala Cristal 9,6 x 18,7 x 3,25	180	120	-	-	-	120	200
Restaurante GH - Ala A 26,7 x 12,1 x 3,9	323	-	-	-	-	146	-
Restaurante GH - Ala B 23,8 x 6,7 x 3,1	159	-	-	-	-	100	-
Restaurante GH - Ala A+B -	482	-	-	-	-	300	-
Restaurante Araucária 8,9 x 14,2 x 4	126	-	-	-	-	70	-
Arte da Pizza 19,3 x 17,7 x 2,6	341	-	-	-	-	160	160
Bar da Lareira 8,7 x 13,9 x 3,1	120	-	-	-	-	80	100
Enoteca 3,8 x 13,8 x 3,1	52	-	-	-	-	30	30
Clareira Espaço ao ar livre	-	-	-	-	-	-	38
Mirante do Vinhedo Espaço ao ar livre	-	-	-	-	-	-	30

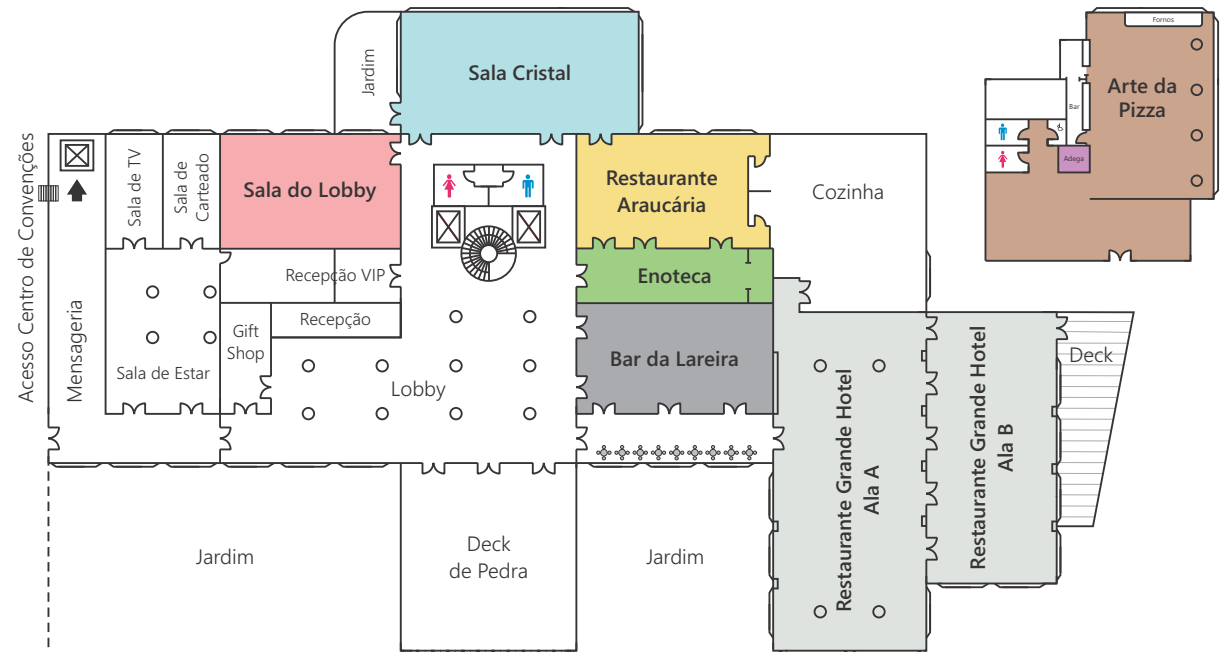


Grande Hotel Campos do Jordão

Centro de Convenções

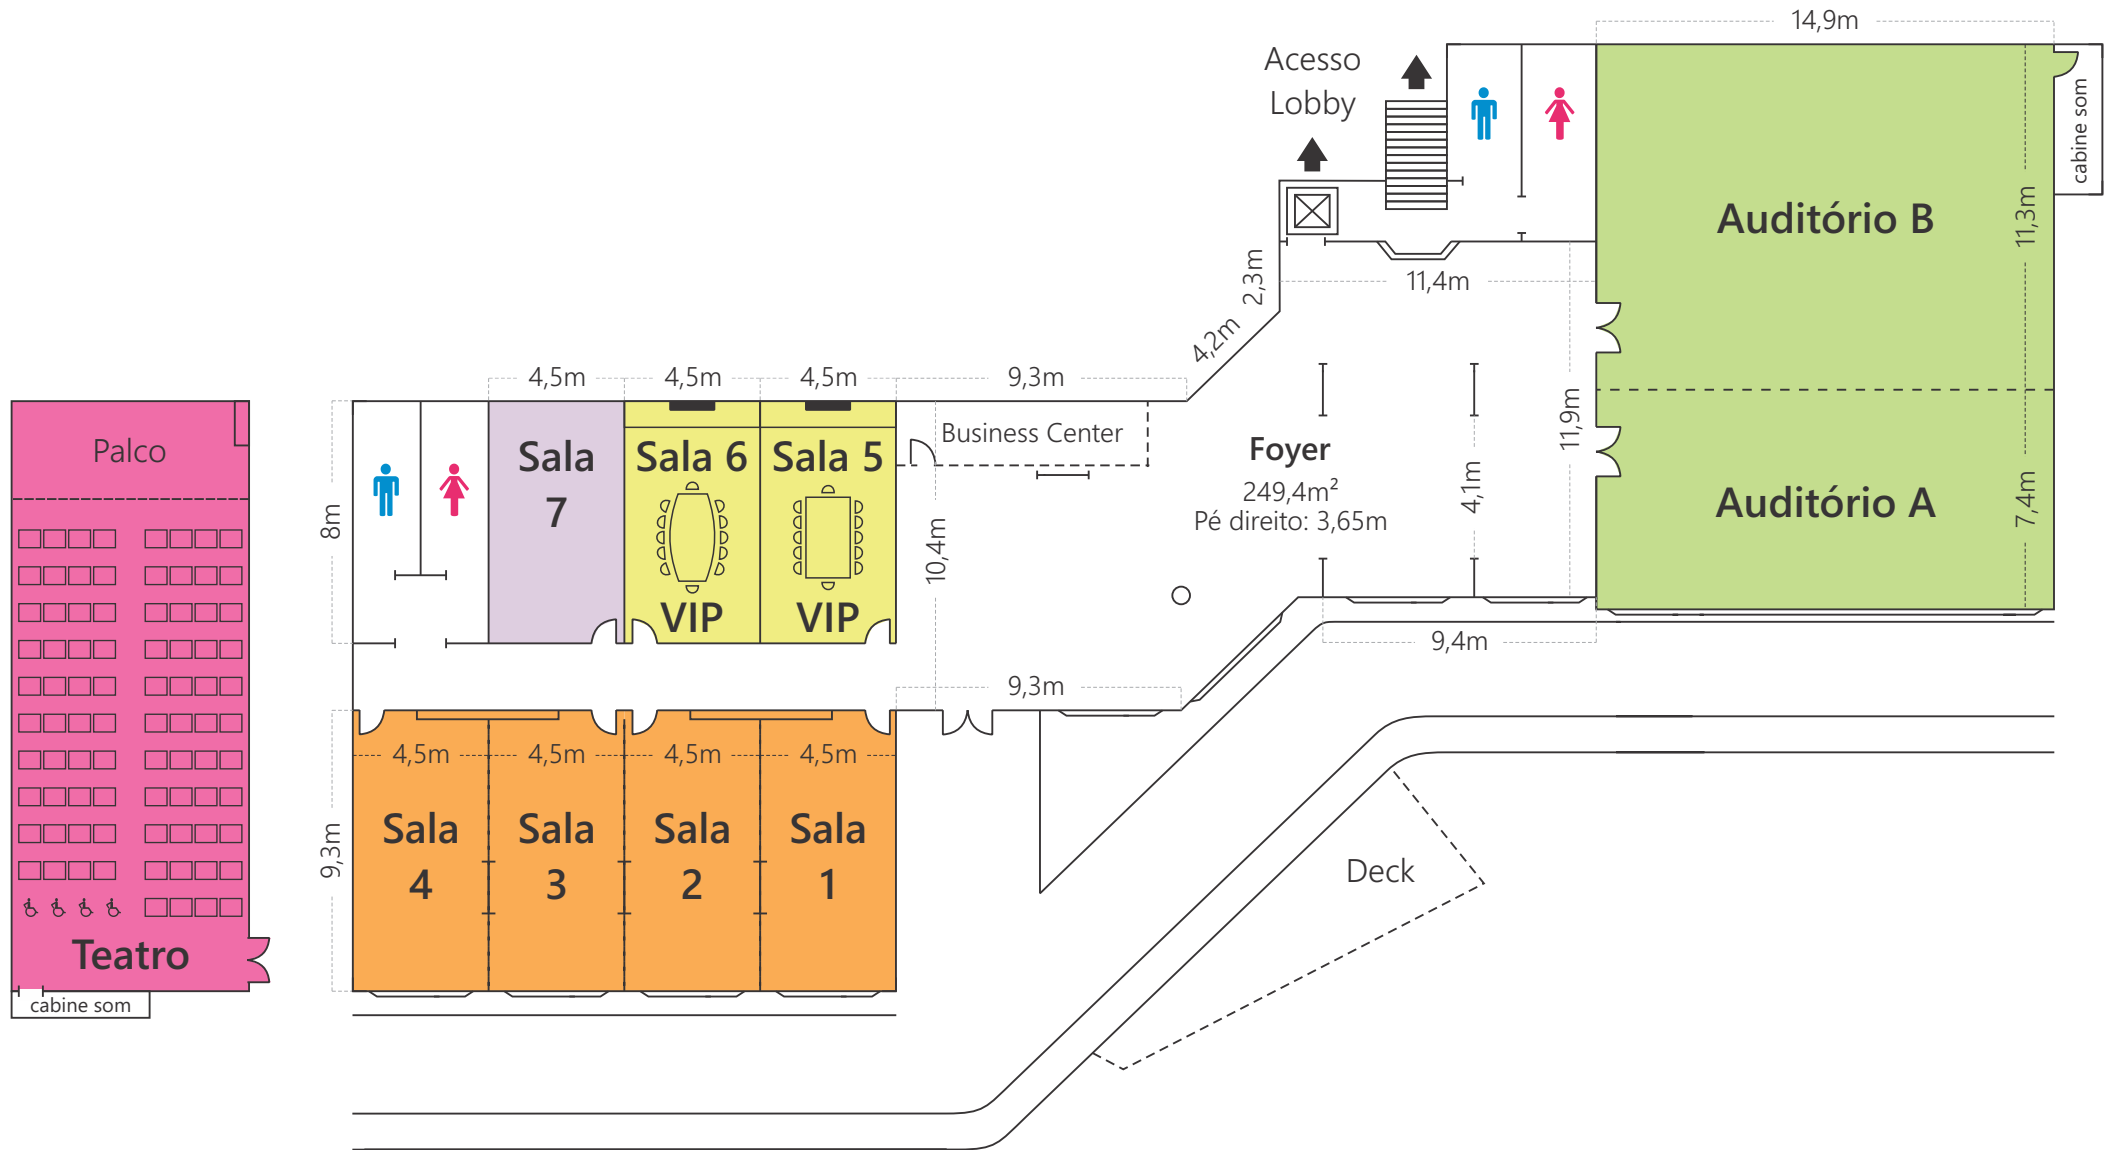

Grande Hotel Campos do Jordão

Andar principal

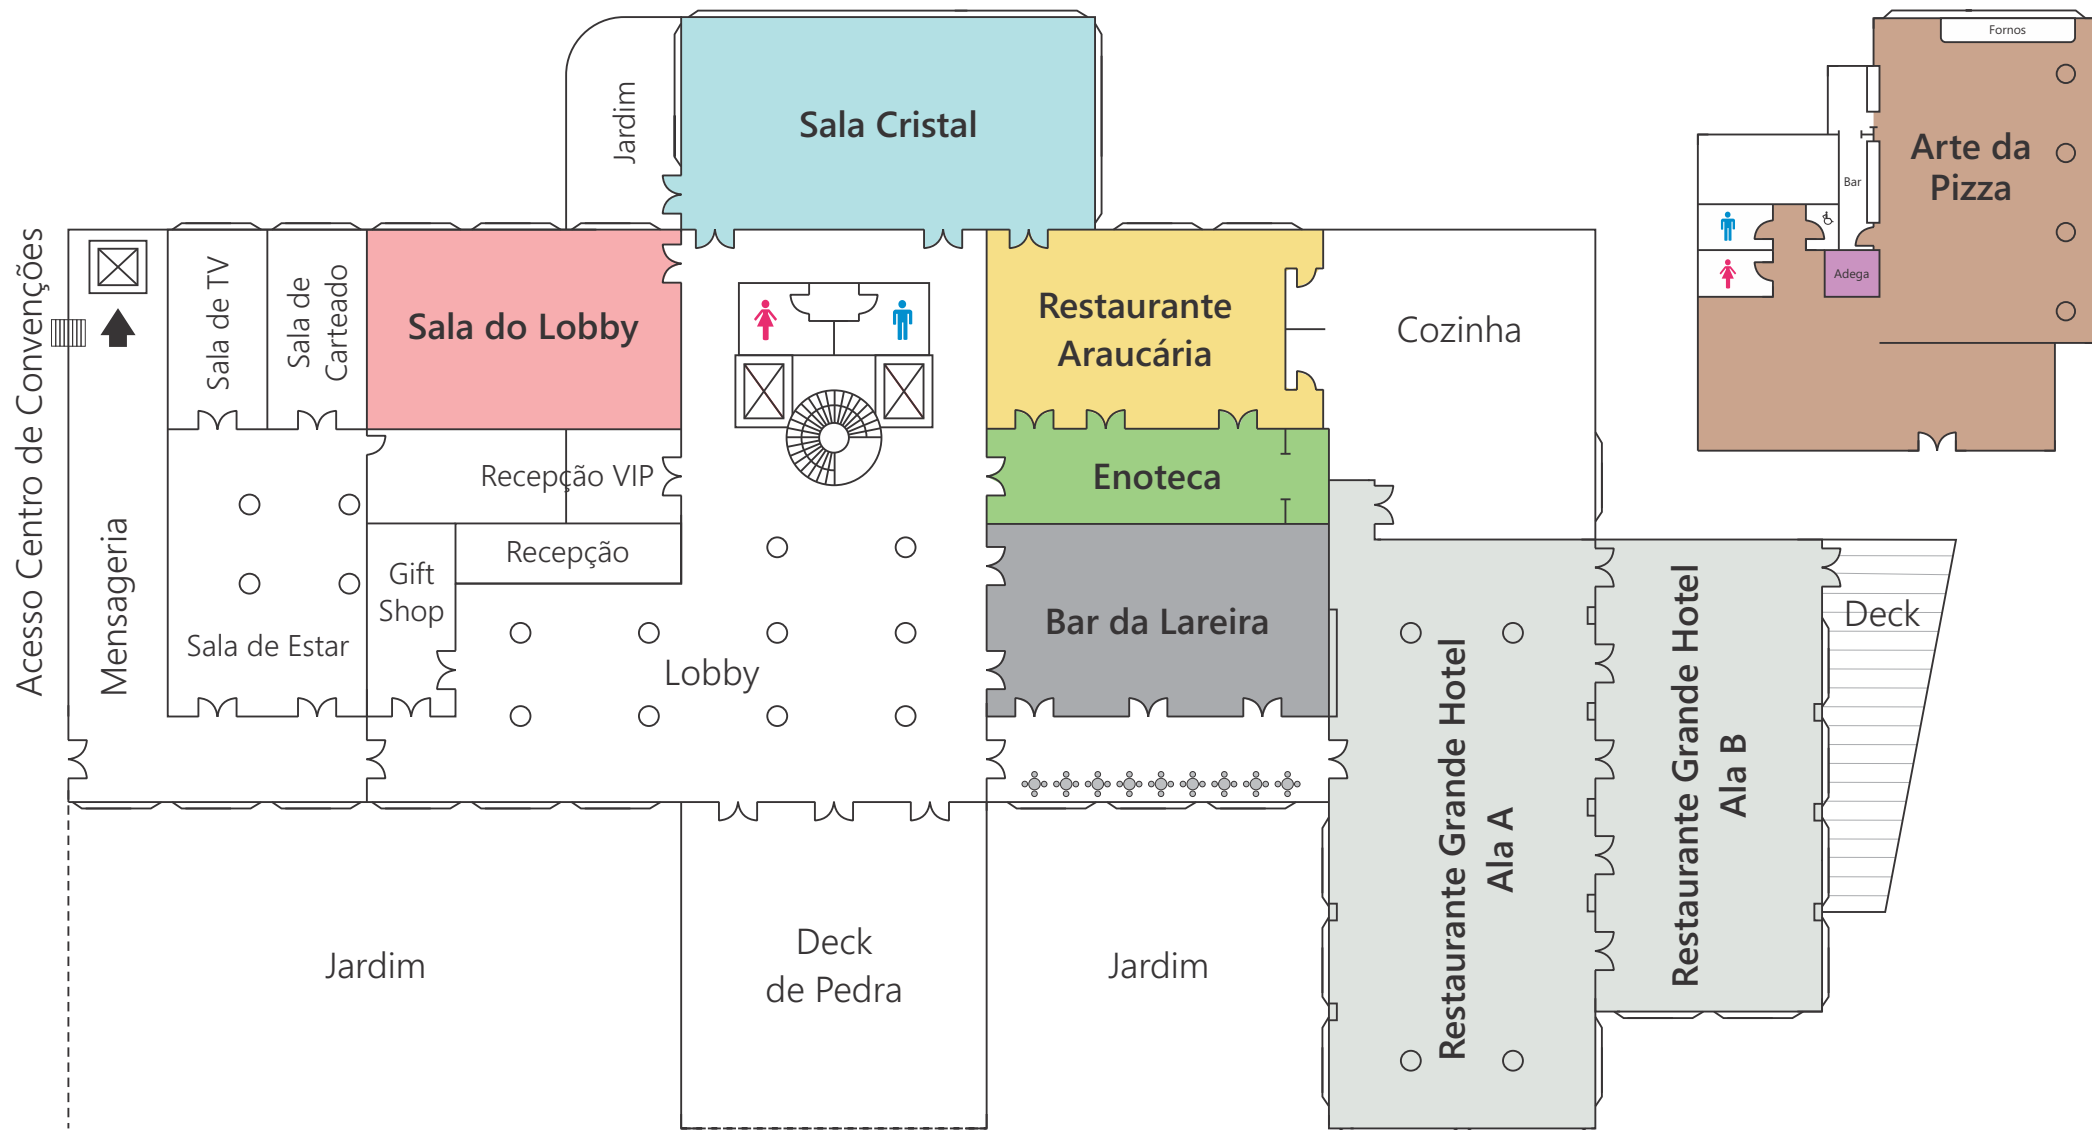

Grande Hotel Campos do Jordão

Arte da Pizza

