

Grande Hotel Campos do Jordão


Dimensões e capacidades

ESPAÇOS (DIMENSÃO x ALTURA)	ÁREA M ²	AUDITÓRIO	ESCOLAR	"U"	ESPINHA DE PEIXE	MESA REDONDA	COQUETEL	BUFFET	EMPRATADO
Teatro 9,2 x 21,5 x 3,5	200	206	-	-	-	-	-	-	-
Auditório A 7,4 x 14,9 x 3,6	110	120	60	30	50	30	-	-	-
Auditório B 11,3 x 14,9 x 3,6	169	160	80	36	70	50	-	-	-
Auditório A+B 18,8 x 14,9 x 3,6	280	300	160	50	160	100	350	120	120
Salas 1, 2, 3 ou 4 4,5 x 9,3 x 3,15	42	30	16	10	10	15	-	-	-
Salas 1+2 ou 3+4 9 x 9,3 x 3,15	84	60	30	20	20	30	-	-	-
Salas 1+2+3+4 18 x 9,3 x 3,15	168	180	72	42	60	60	-	-	-
Salas VIP 5 ou 6 4,5 x 8 x 3,15	36	-	-	10	-	-	-	-	-
Sala 7 4,5 x 8 x 3,15	36	30	16	10	10	15	-	-	-
Sala do Lobby 9 x 14,2 x 4	127	120	60	36	50	35	-	-	-
Foyer Pé direito 3,65	249	-	-	-	-	-	200	-	-
Deck da Piscina 19,15 x 14,1	270	-	-	-	-	-	300	-	-
Deck da Recepção 14,49 x 19,2	278	-	-	-	-	-	100	-	-

ESPAÇOS (DIMENSÃO x ALTURA)	ÁREA M ²	AUDITÓRIO	ESCOLAR	"U"	ESPINHA DE PEIXE	MESA REDONDA	COQUETEL	BUFFET	EMPRATADO
Sala Cristal 9,6 x 18,7 x 3,25	180	120	-	-	-	-	150	40	80
Espaço Grill 4,5 x 9,3 x 3,6	42	-	-	-	-	-	-	-	18
Araucária 9,7 x 14,5 x 3,6	140	-	-	-	-	-	100	40	54
Araucária + Bar + Enoteca 22,9 x 15 x 3,6	343	-	-	-	-	-	200	105	105
Bar da Lareira + Enoteca 13,2 x 15,4 x 3,6	203	-	-	-	-	-	100	51	51
Restaurante GH - Ala A 26,7 x 12,1 x 3,9	323	-	-	-	-	-	200	130	130
Restaurante GH - Ala B 23,8 x 6,7 x 3,1	159	-	-	-	-	-	150	100	100
Restaurante GH - Ala A+B -	482	-	-	-	-	-	400	230	230
Arte da Pizza 19,3 x 17,7 x 2,6	341	-	-	-	-	-	160	-	150
Clareira Espaço ao ar livre	225	-	-	-	-	-	60	-	30
Mirante do Vinhedo Espaço ao ar livre	-	-	-	-	-	-	50	-	25
Grand Cru Espaço ao ar livre	-	-	-	-	-	-	150	-	60


Grande Hotel Campos do Jordão

Centro de Convenções

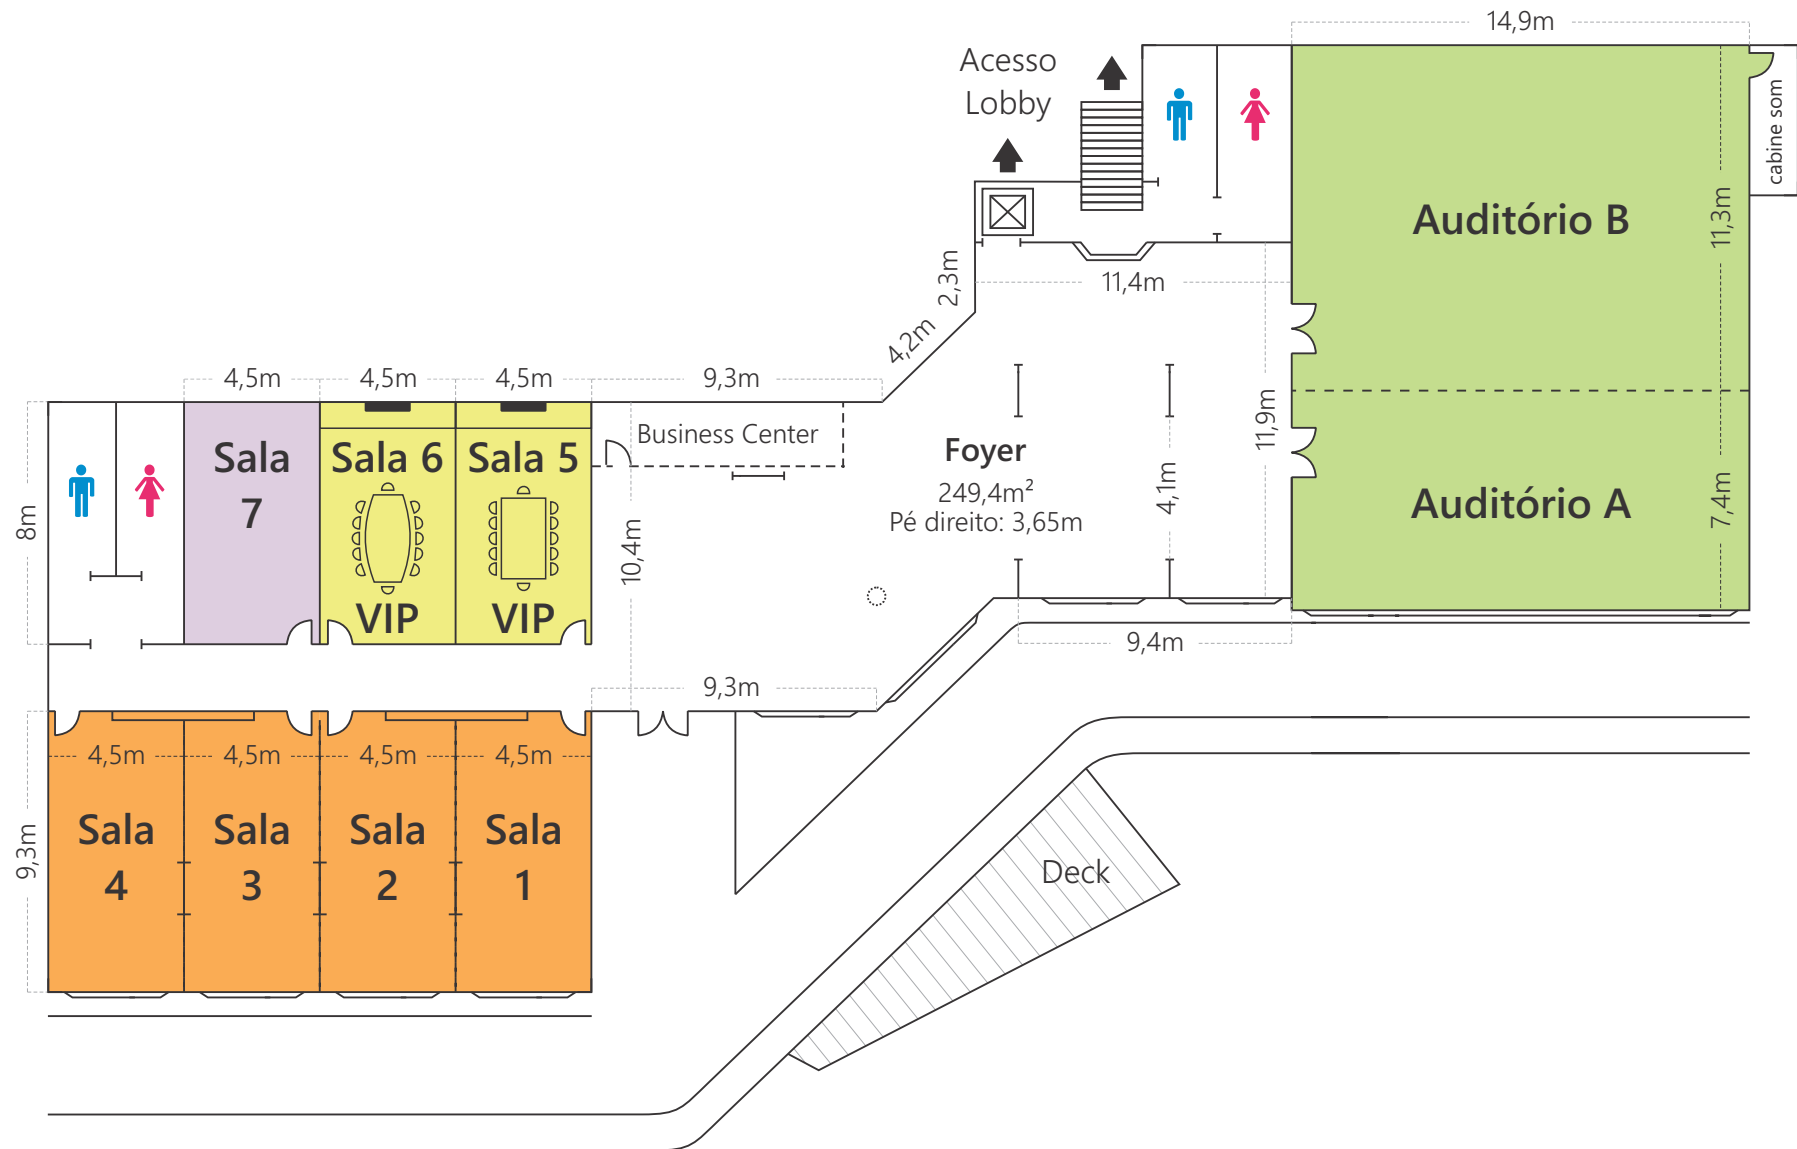


Grande Hotel Campos do Jordão

Andar principal

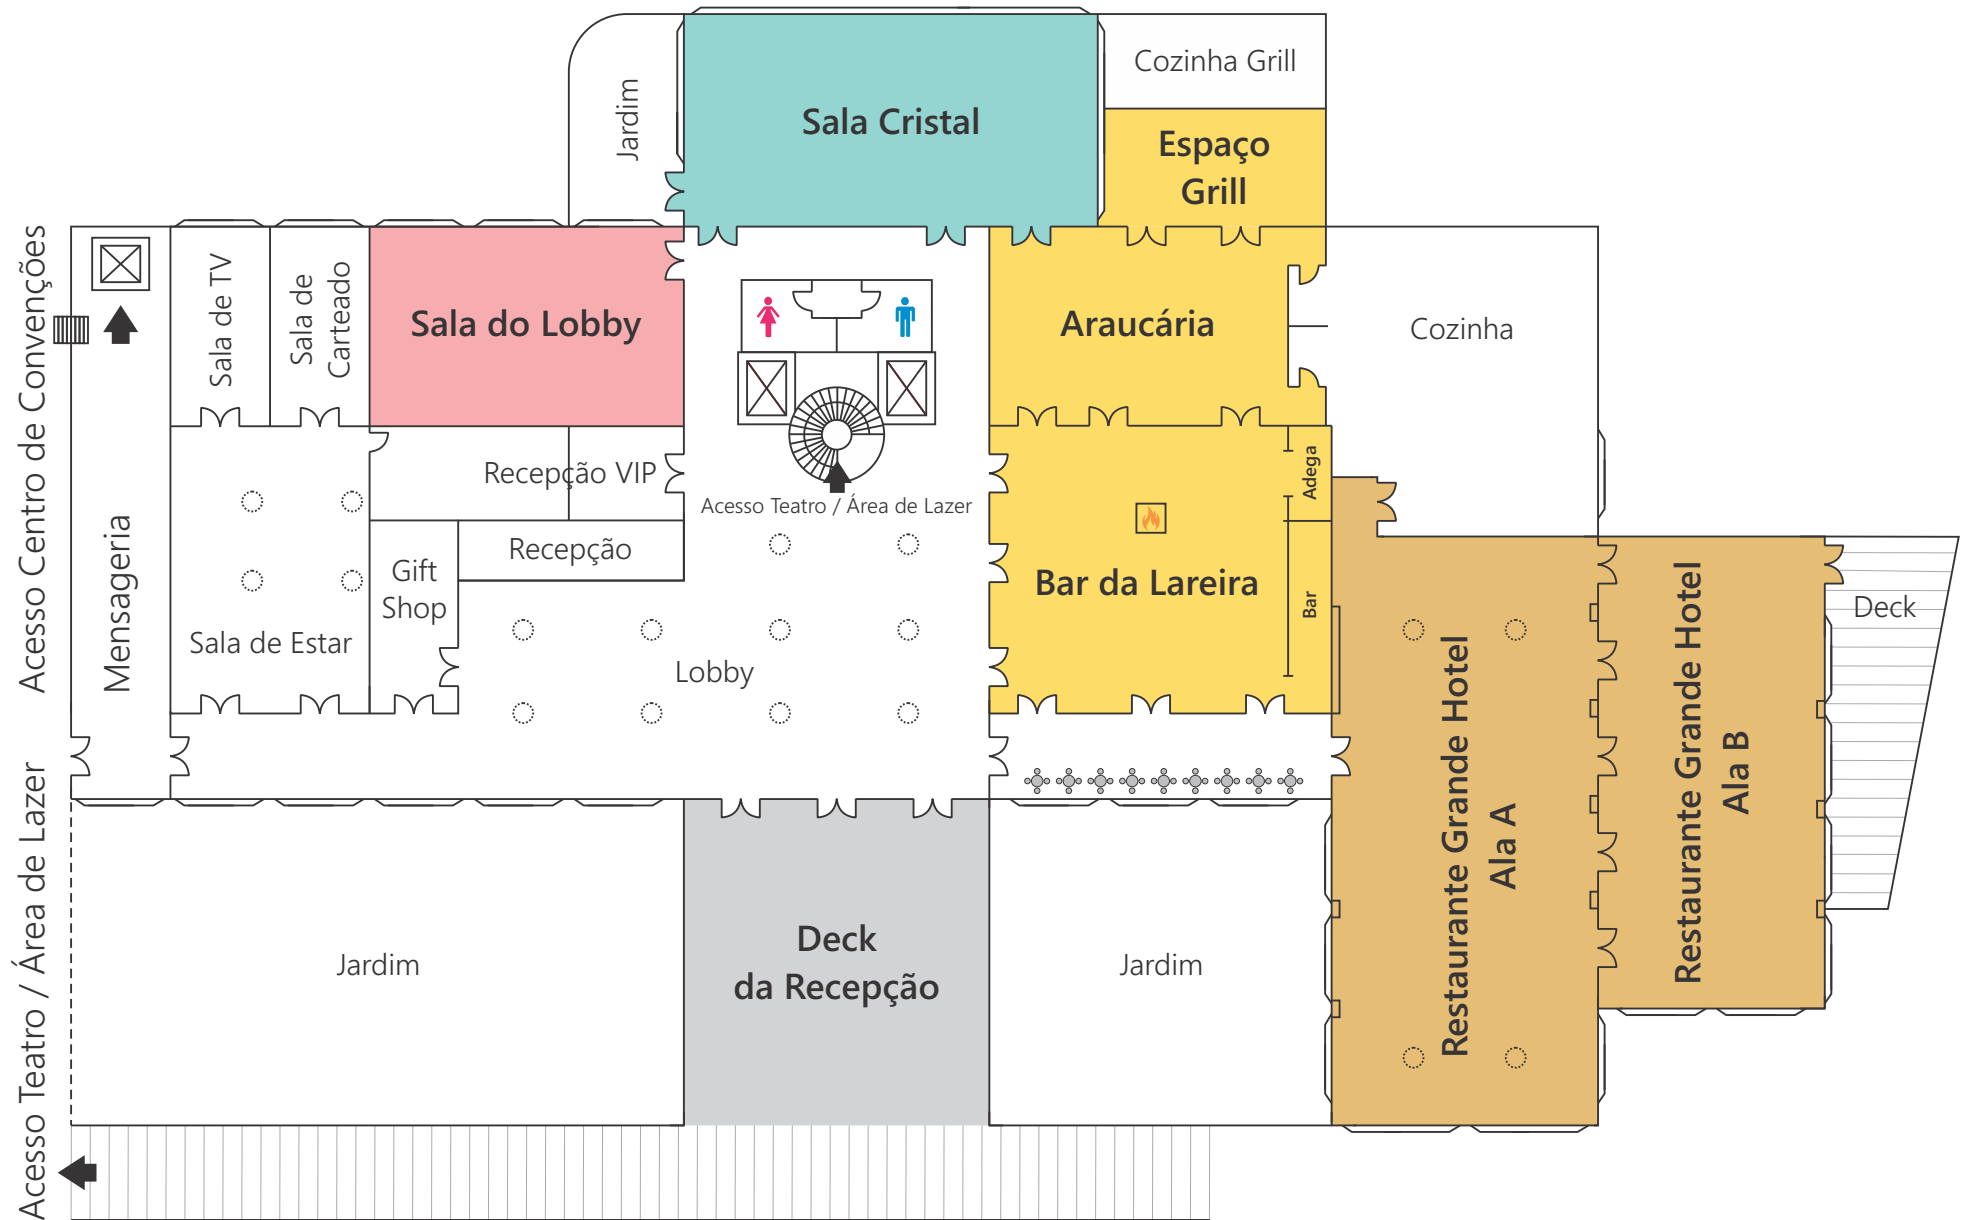

Grande Hotel Campos do Jordão

Teatro / Área de Lazer

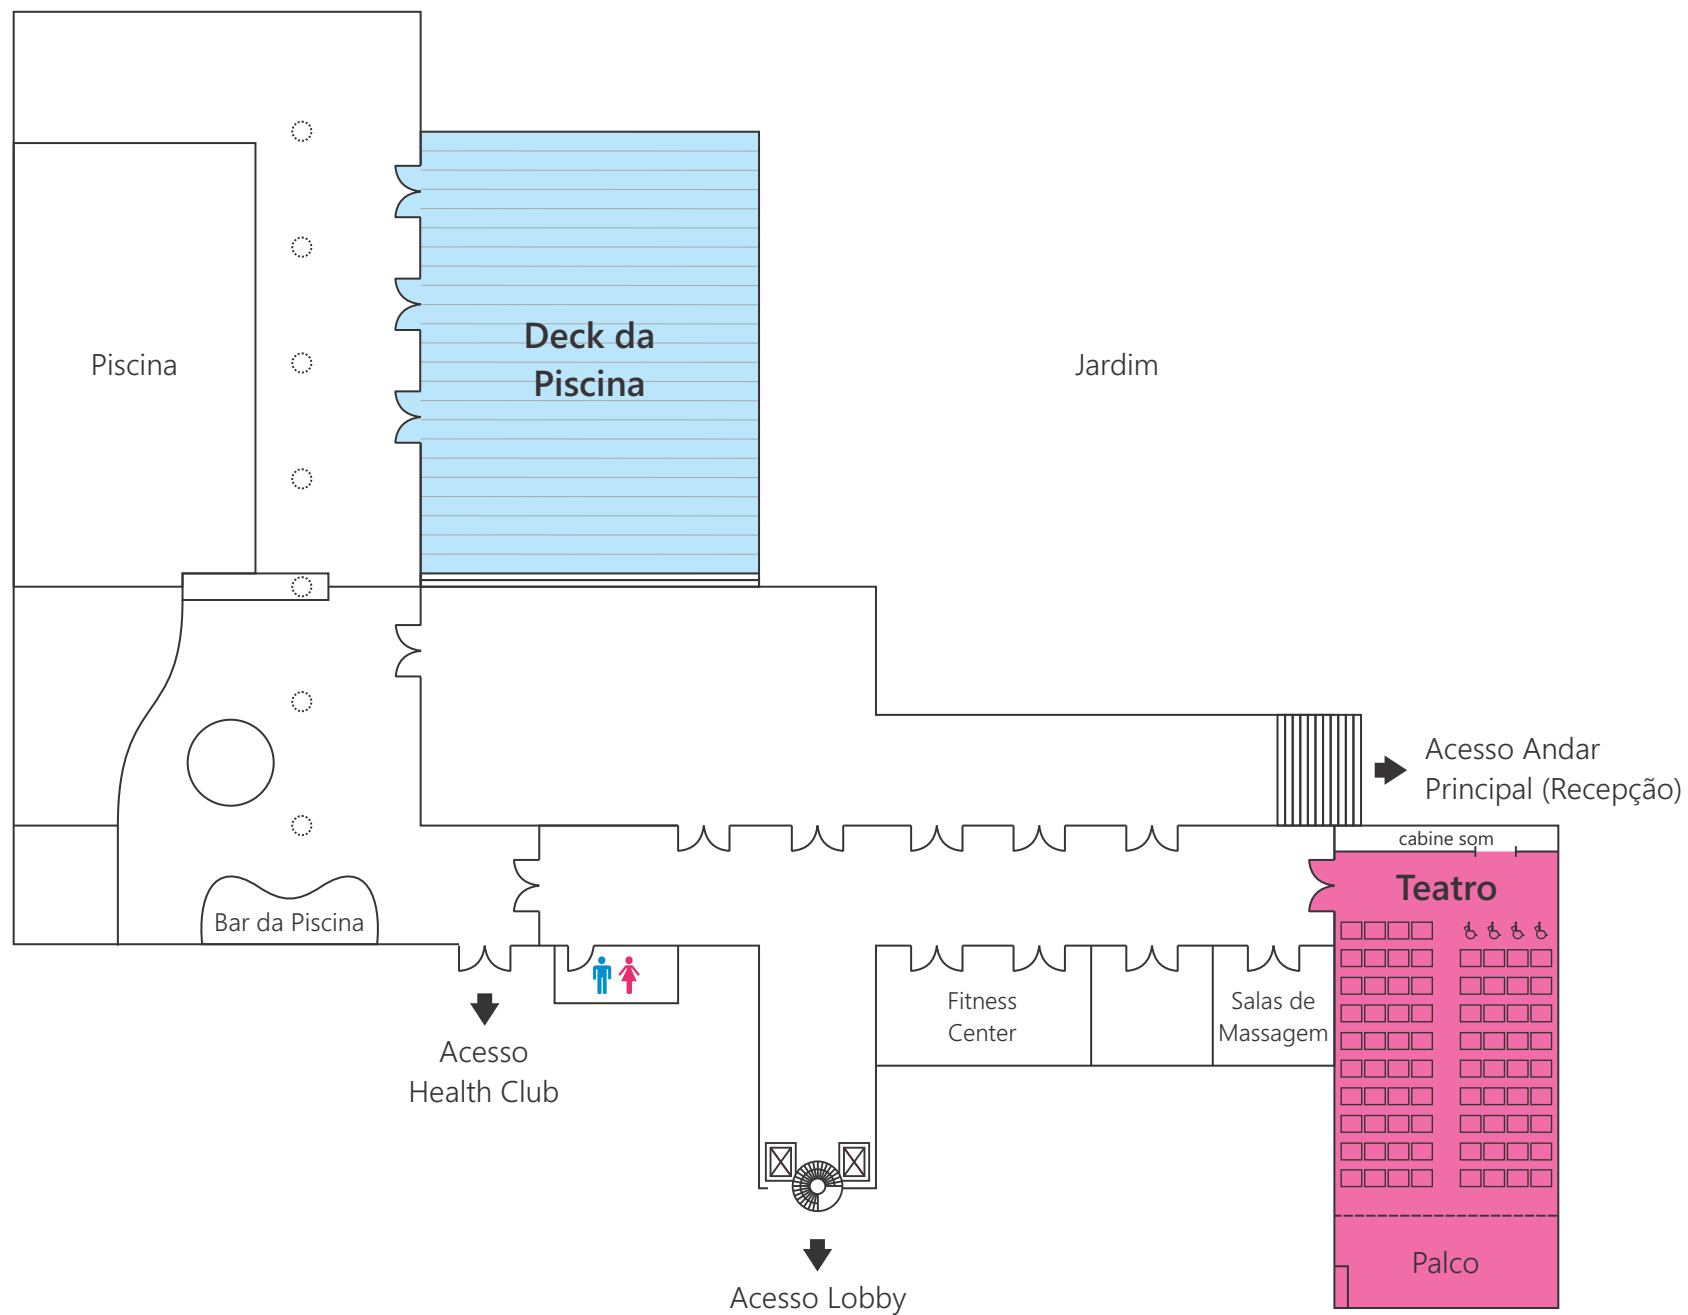

Grande Hotel Campos do Jordão

Arte da Pizza

