

# Grande Hotel São Pedro

## Dimensões e capacidades


ESPAÇOS (DIMENSÃO x ALTURA)	ÁREA M <sup>2</sup>	AUDITÓRIO	ESCOLAR	"U"	ESPINHA DE PEIXE	MESA REDONDA	COQUETEL	BUFFET	EMPRATADO
<b>Auditório</b> 25,6 x 15,8 x 4,5	387	390	220	60	160	144	350	144	144
<b>Auditório 1 ou 2</b> 7,7 + 3,9 x 8 x 4,5	82	69	40	20	40	35	-	-	-
<b>Auditório 3 ou 4</b> 8 x 7,2 x 4,5	57	40	32	16	32	28	-	-	-
<b>Auditório 5 ou 6</b> 8 x 6,8 x 4,5	54	35	18	14	18	21	-	-	-
<b>Auditório 1+2</b> 7,7 + 3,9 x 15,8 x 4,5	165	130	62	28	58	77	-	-	-
<b>Auditório 3+4</b> 15,8 x 7,2 x 4,5	114	72	64	30	64	56	-	-	-
<b>Auditório 3+5</b> 8 x 14 x 4,5	112	81	56	30	56	49	-	-	-
<b>Auditório 4+6</b> 8 x 14 x 4,5	112	81	56	30	56	49	-	-	-
<b>Auditório 5+6</b> 15,8 x 6,8 x 4,5	108	70	48	22	48	35	-	-	-
<b>Auditório 1+2+3+4</b> 15 x 15,8 x 4,5	282	264	138	44	134	112	-	-	-
<b>Auditório 3+4+5+6</b> 14 x 15,8 x 4,5	221	168	96	39	92	84	-	-	-
<b>Auditório par ou ímpar</b> 25,6 x 8 x 4,5	194	187	120	54	120	84	-	-	-
<b>Salão Nobre</b> 19 x 12 x 4	228	210	132	46	120	112	250	112	112
<b>Salão Nobre 1</b> 7 x 12 x 4	84	73	48	24	40	30	60	-	-
<b>Salão Nobre 2 ou 3</b> 6 x 12 x 4	72	56	42	24	34	28	40	-	-
<b>Salão Nobre 2+3</b> 12 x 12 x 4	144	120	72	30	70	60	100	-	-

ESPAÇOS (DIMENSÃO x ALTURA)	ÁREA M <sup>2</sup>	AUDITÓRIO	ESCOLAR	"U"	ESPINHA DE PEIXE	MESA REDONDA	COQUETEL	BUFFET	EMPRATADO
<b>Sala 6 ou 7</b> 8 x 6 x 3,2	48	36	24	16	24	20	30	-	-
<b>Sala 6+7</b> 8 x 12 x 3,2	96	68	46	24	44	36	60	-	-
<b>Sala 8</b> 8 x 6 x 3,2	48	30	24	14	22	18	30	-	-
<b>Sala 9</b> 9 x 6 x 3,2	54	44	28	16	24	20	30	-	-
<b>Sala VIP</b> 4,6 x 9,6 x 3,2	44	-	-	12	-	-	-	-	-
<b>Jardim de Inverno</b> 19,8 x 28 x 8	554	-	-	-	-	350	450	250	350
<b>Restaurante GH - Ala A</b> 20,4 x 10,6 x 5,6	216	-	-	-	-	100	-	-	-
<b>Restaurante GH - Ala B</b> 20,6 x 12 x 5,6	247	-	-	-	-	150	-	-	-
<b>Restaurante GH - Ala A+B</b> 20,5 x 22,6 x 5,6	464	-	-	-	-	206	350	206	-
<b>Rest. Engenho das Águas</b> 11 x 11 x 2,8	121	110	68	24	64	60	80	30	40
<b>Bar do Parque</b> 4,5 x 10 x 2,7	45	-	-	-	-	32	60	-	-
<b>Figueira da Piscina</b> 11 x 17 x 3	187	-	-	-	-	170	250	170	170
<b>Deck Panorâmico</b> 47,5 x 8	380	280	-	-	-	-	260	-	-
<b>Rua de Pedra</b> Área em frente ao hotel	-	-	-	-	-	-	200	-	-

\* Engenho das Águas: Sextas e sábados aberto ao público; consulte disponibilidade.


# Grande Hotel São Pedro

Centro de Convenções

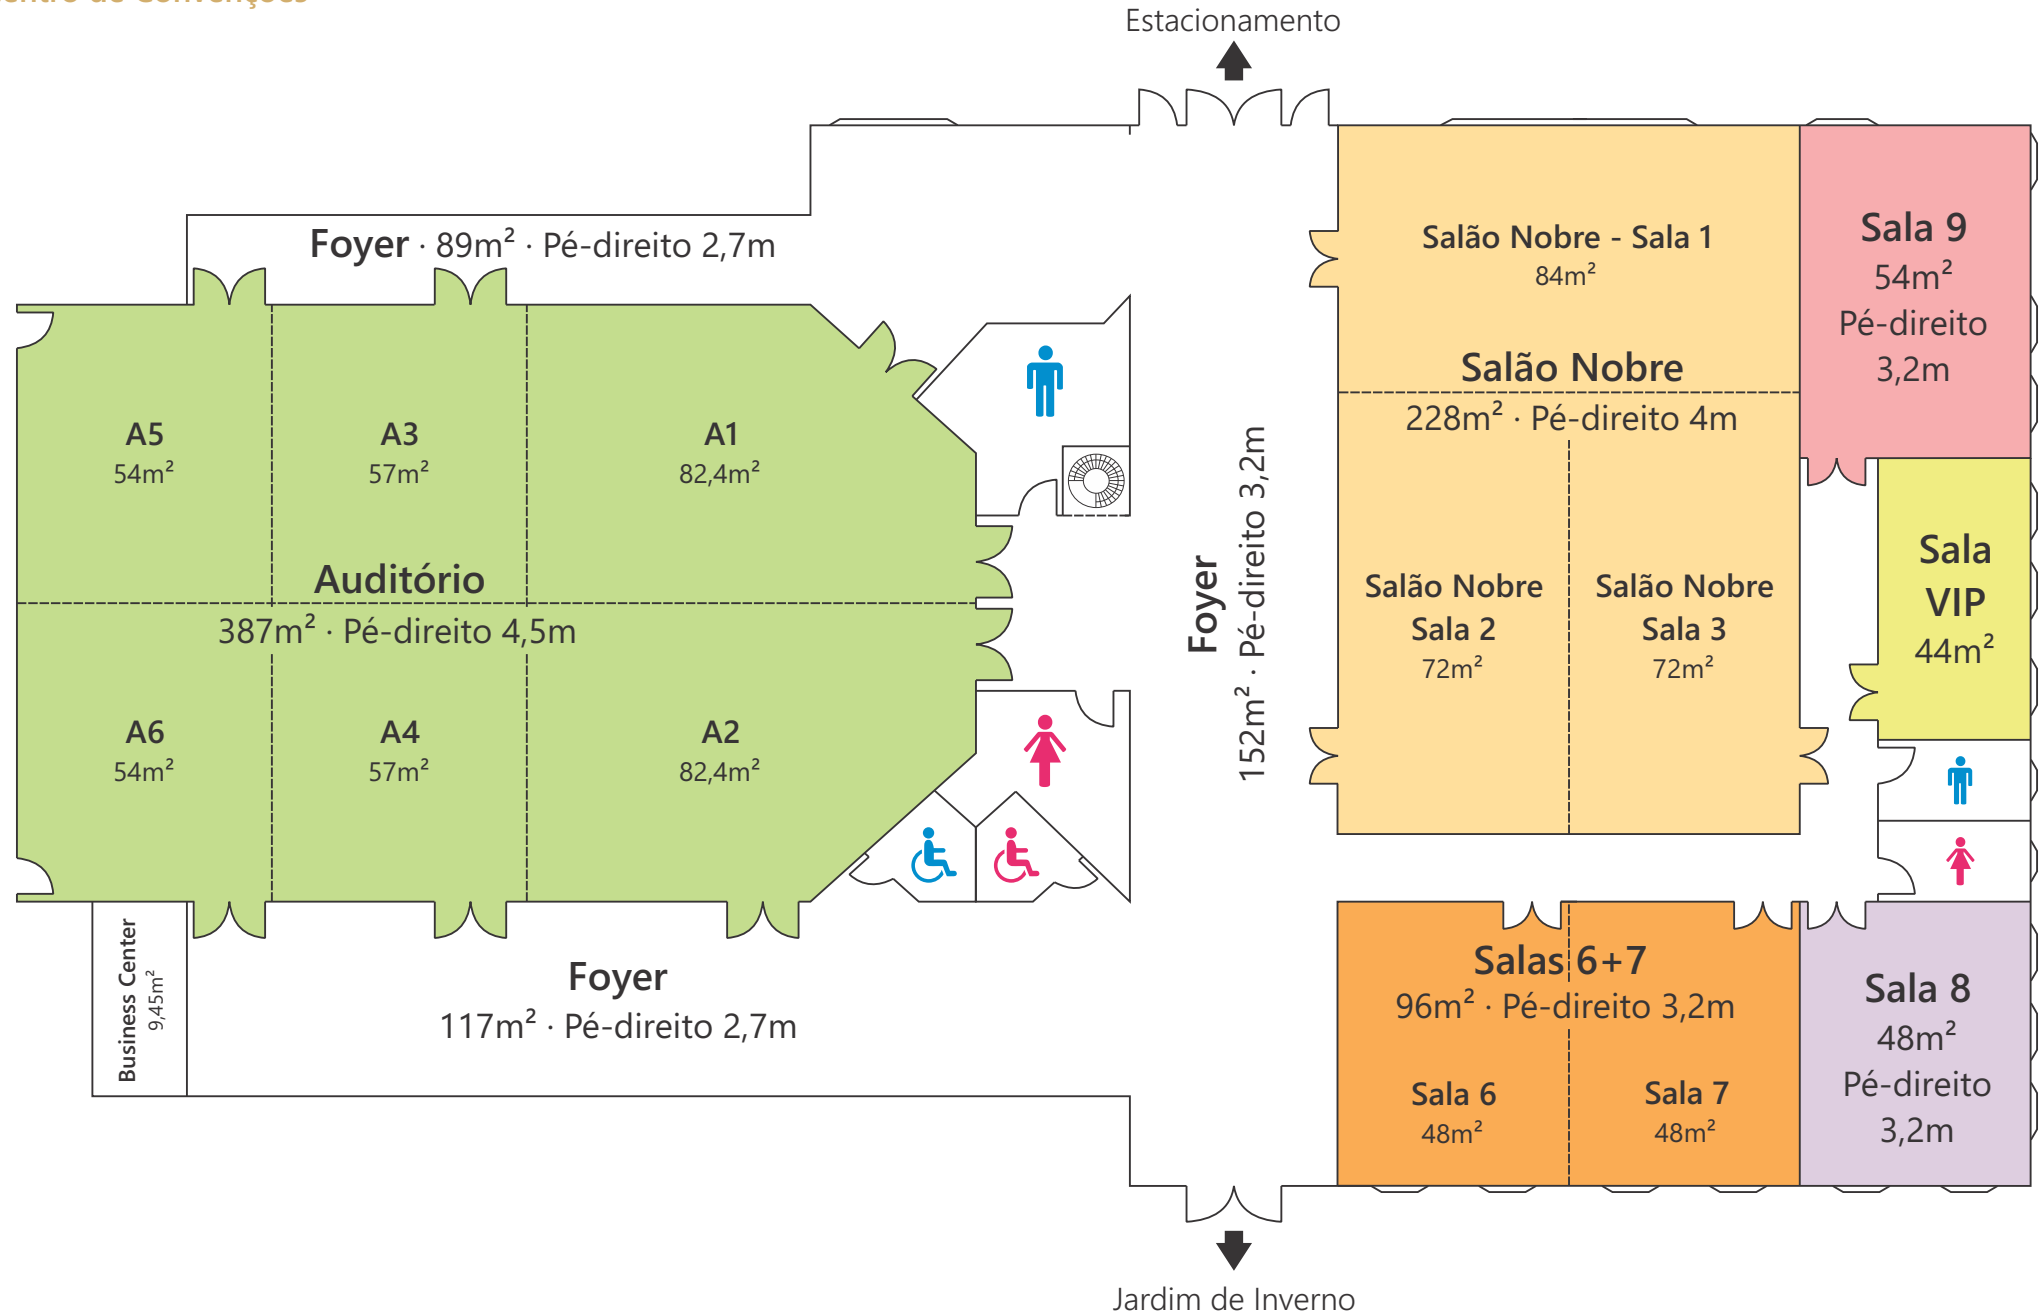


# Grande Hotel São Pedro

Andar principal

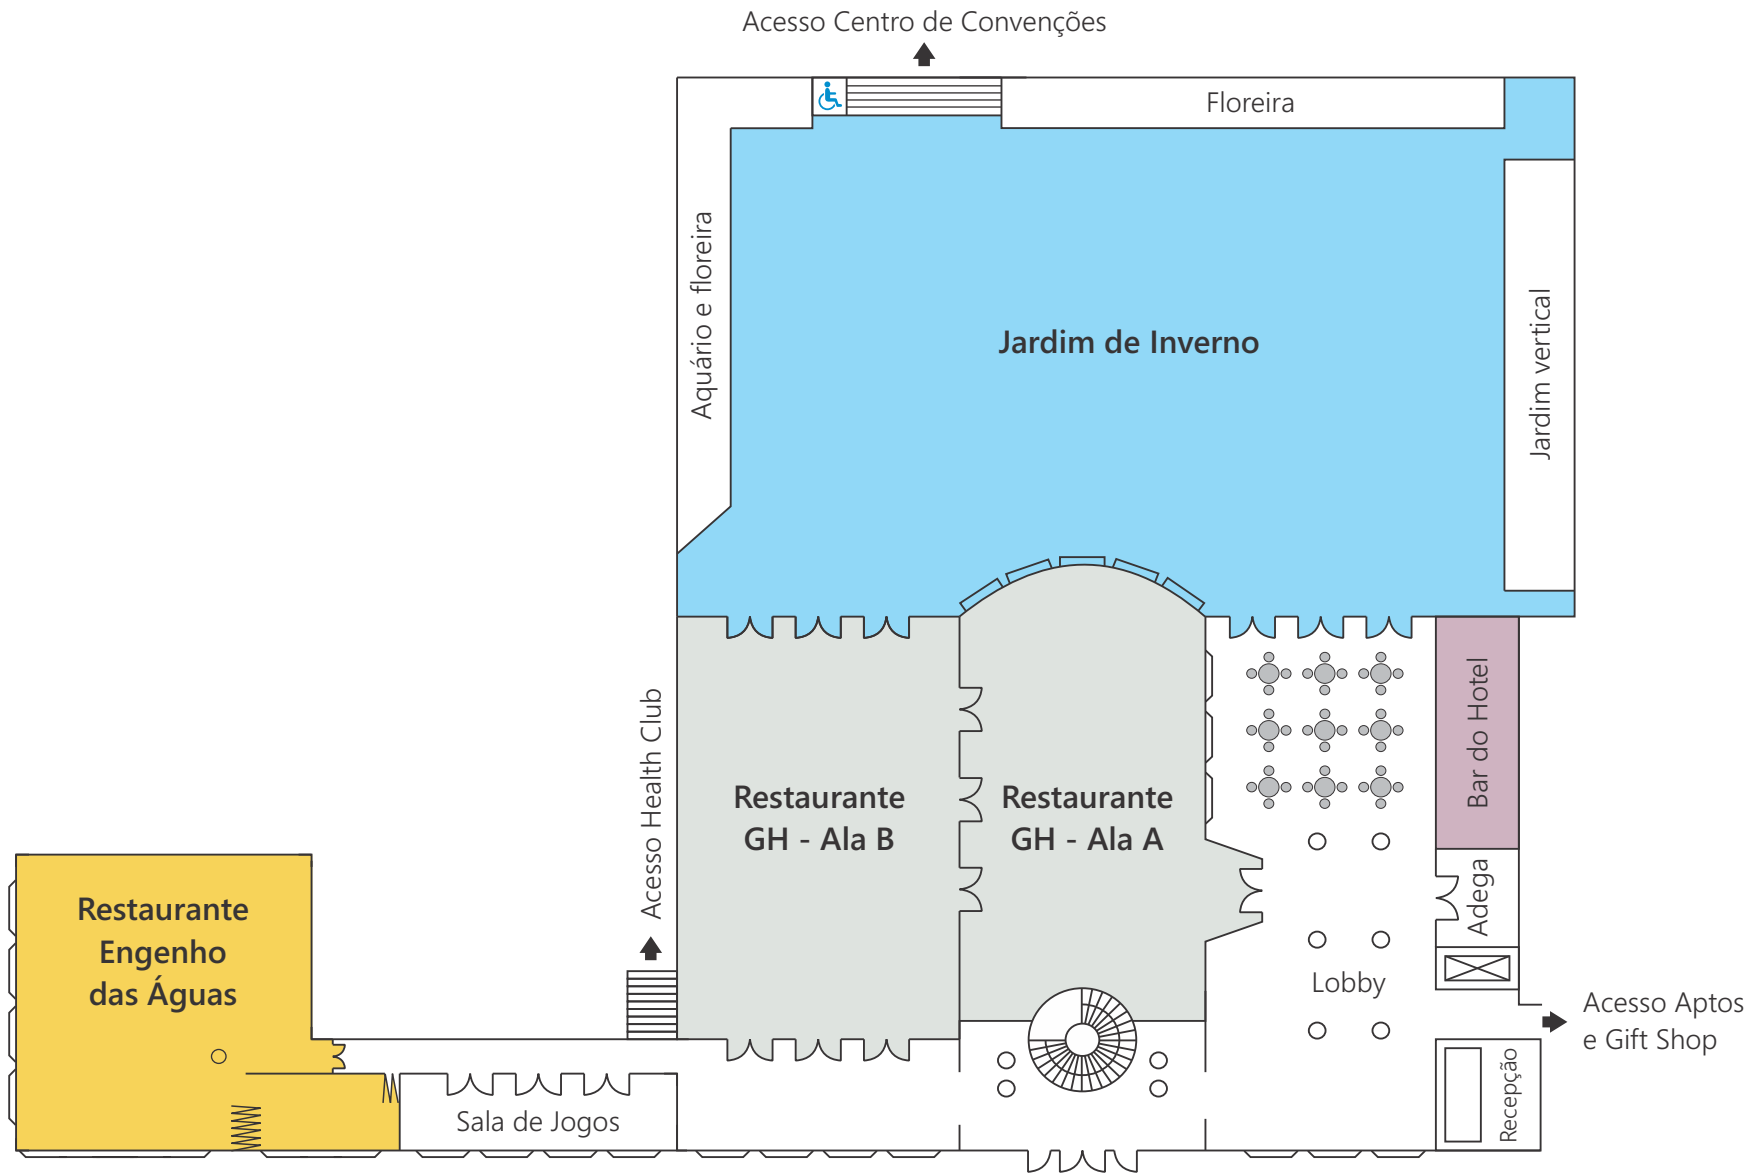


# Grande Hotel São Pedro

## Jardim de Inverno

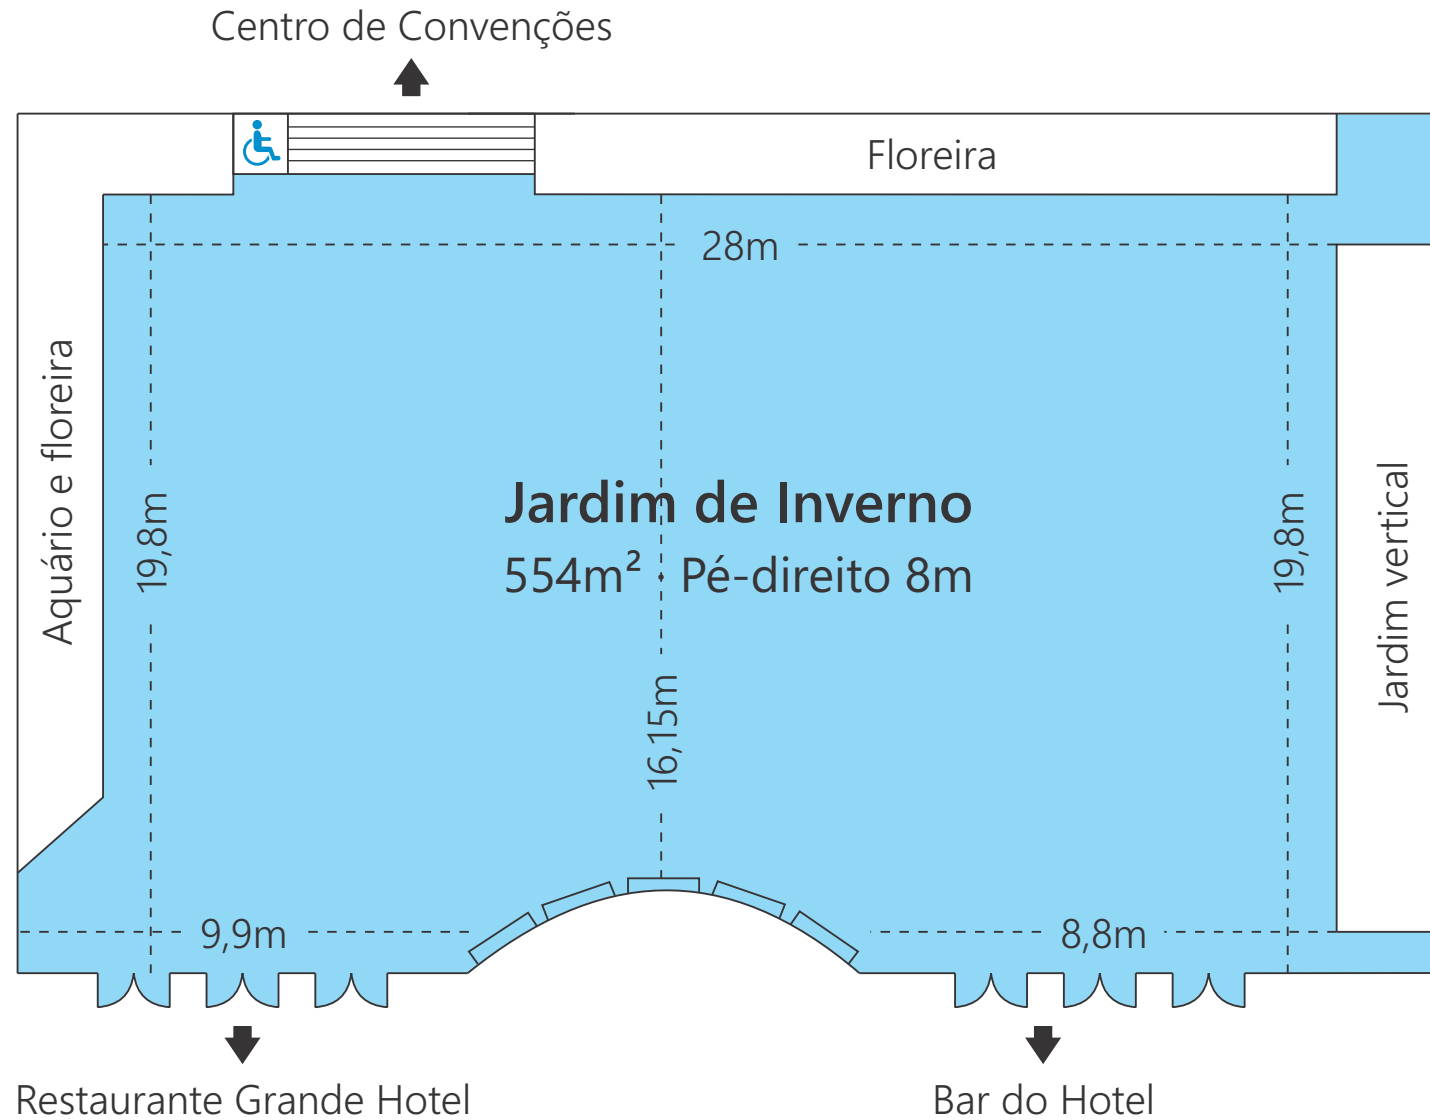

# Grande Hotel São Pedro

Figueira da Piscina

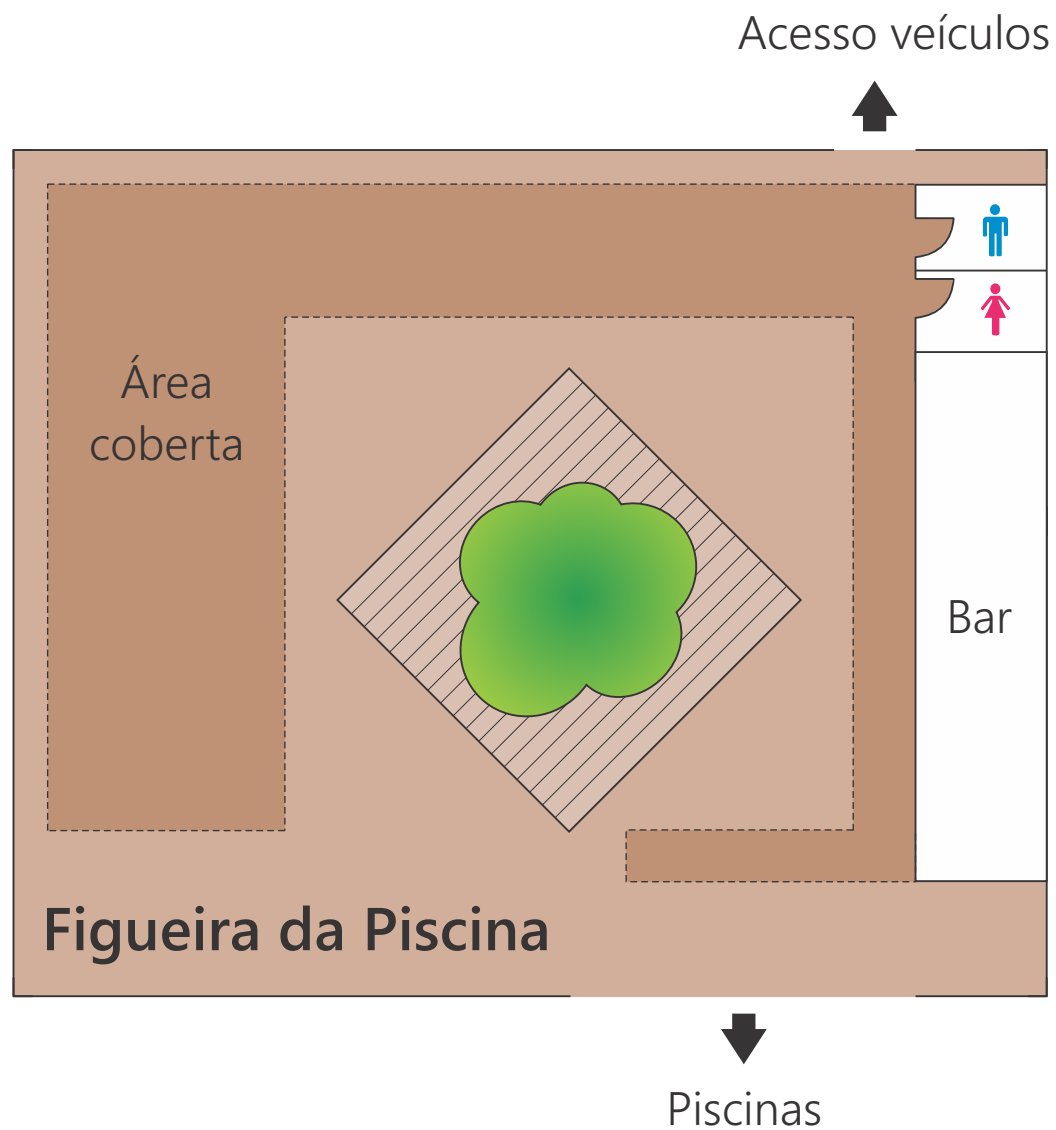

# Grande Hotel São Pedro

Andar principal + Centro de Convenções + Figueira da Piscina

